


AR PREFECTURE
 005-210501839-20210412-2021_066-DE
 Reçu le 28/12/2020 au sol existante : E = 128,00m

ARRIVÉE LE 22 MARS 2021
 COMMUNE DE VILLARD SAINT-PANCRACE
 COMPLEMENT PC 00518321H00001

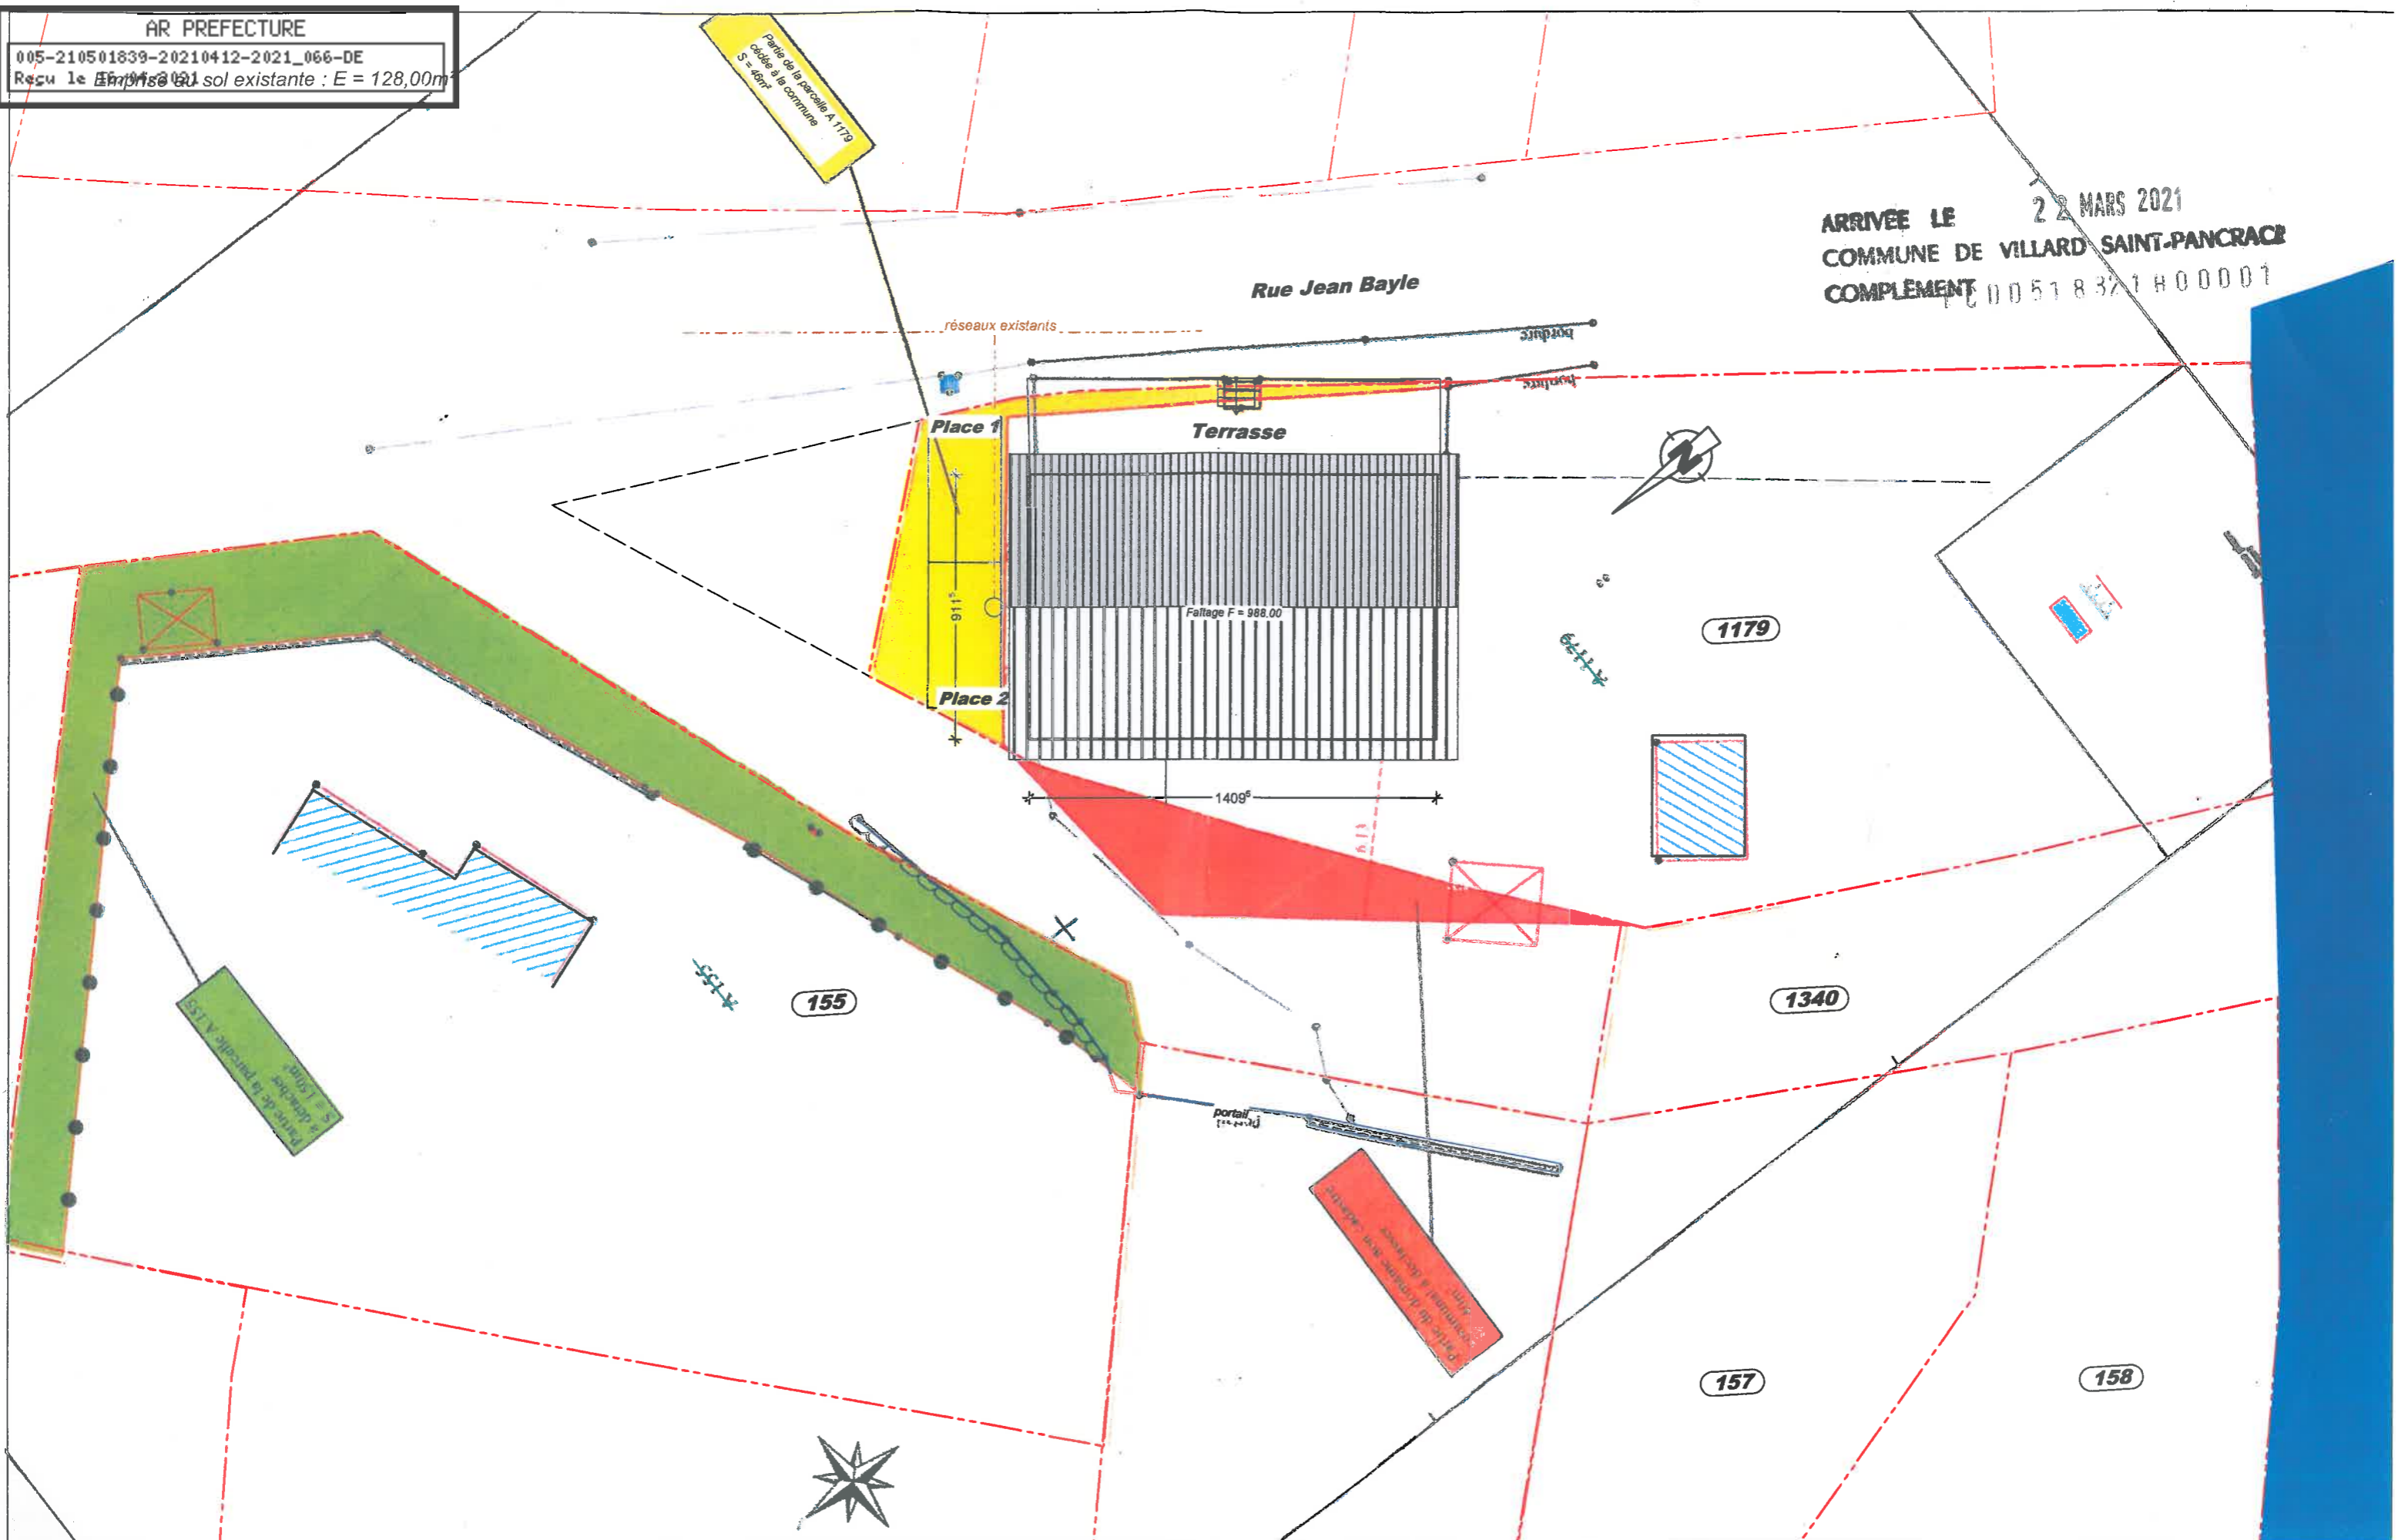

PLAN MASSE - ETAT ACTUEL

Echelle 1/200 ème.

Dossier N°
RESTAURANT VSP

PROPRIETE DE
SCI DE LA TOUR
 ZA de la tour
 05100 VILLARD SAINT PANCRACE

SIGNATURES

ARCHITECTE :
 Jérôme MELLET - Architecte d.p.l.g.
 rue barthélémy Chaix - central parc 2
 05100 BRIANCON

	A		28/12/2020 PC
	B		
	C		
	E		
	F		
	G		