


ARRIVÉE LE 22 MARS 2021
 COMMUNE DE VILLARD SAINT-PANCRACE
 COMPLEMENT PC 00518391H00001

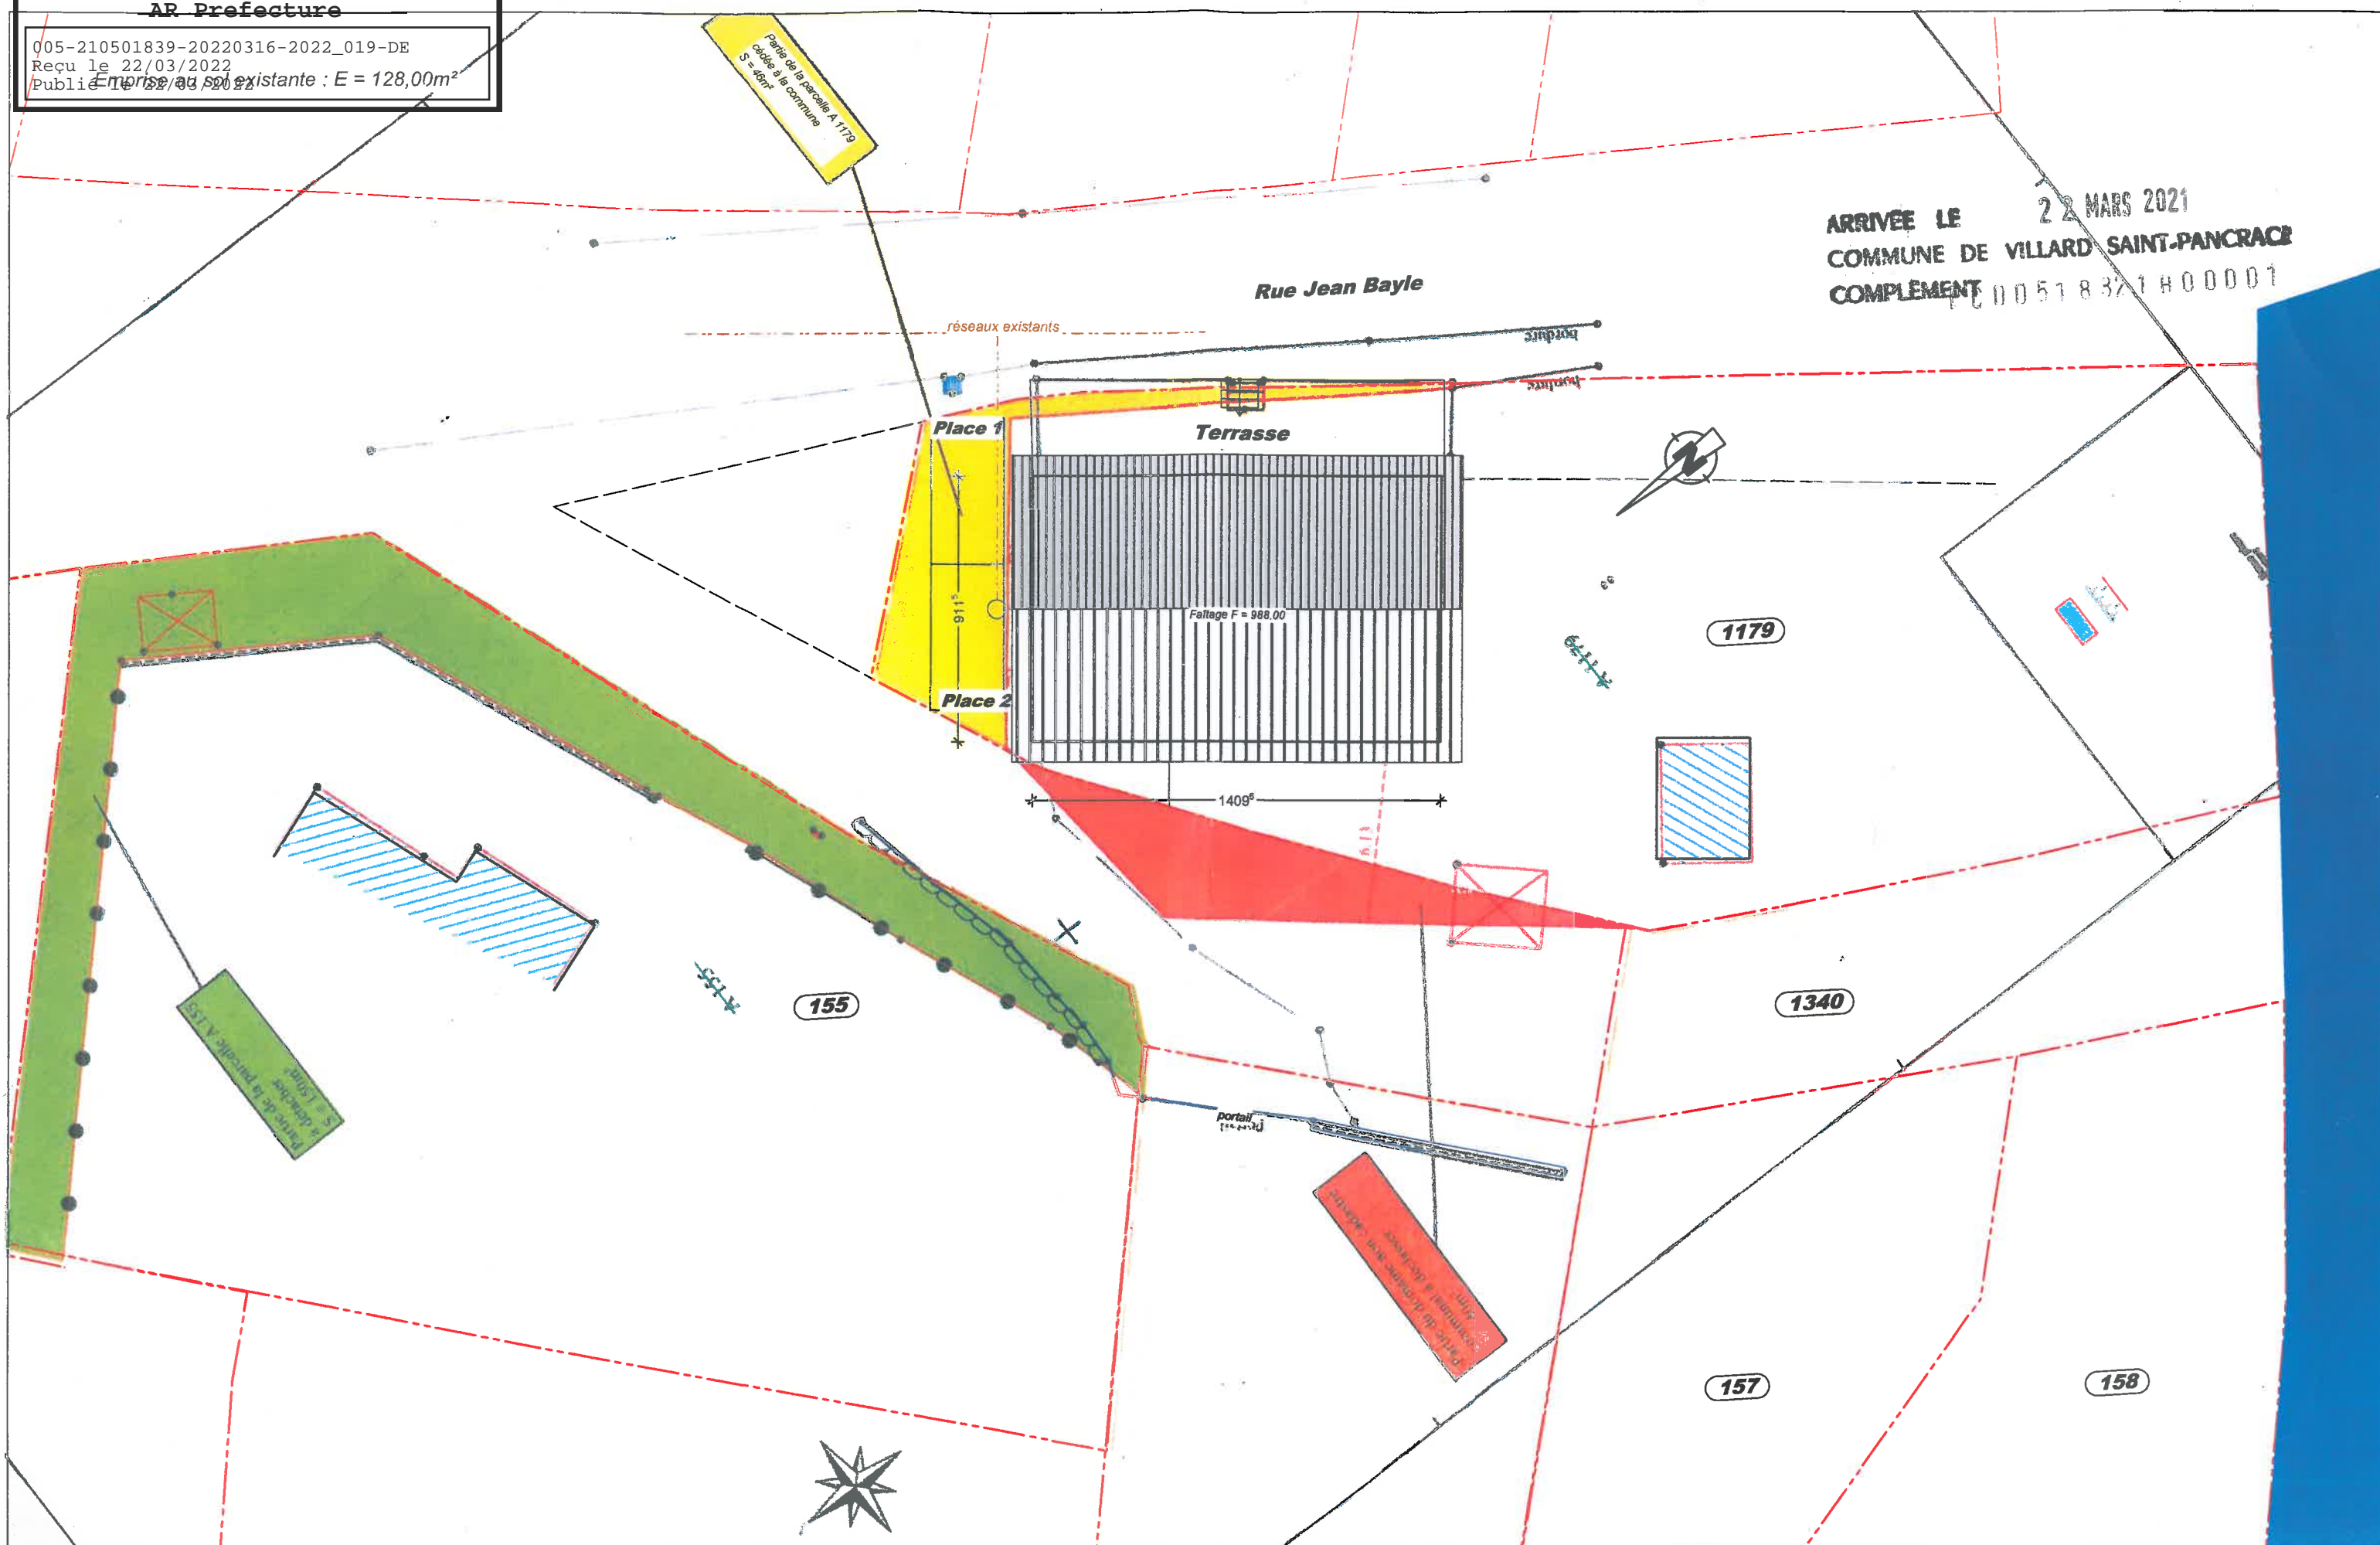

PLAN MASSE - ETAT ACTUEL


Echelle 1/200 ème.

Dossier N°
RESTAURANT VSP

PROPRIETE DE
SCI DE LA TOUR
 ZA de la tour
 05100 VILLARD SAINT PANCRACE

SIGNATURES

ARCHITECTE :
 Jérôme MELLET - Architecte d.p.l.g.
 rue barthélémy Chaix - central parc 2
 05100 BRIANCON

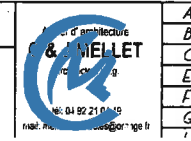

A			
B			
C			
E			
F			
G			
H			

28/12/2020
PC