




PCI PLAN DE SITUATION

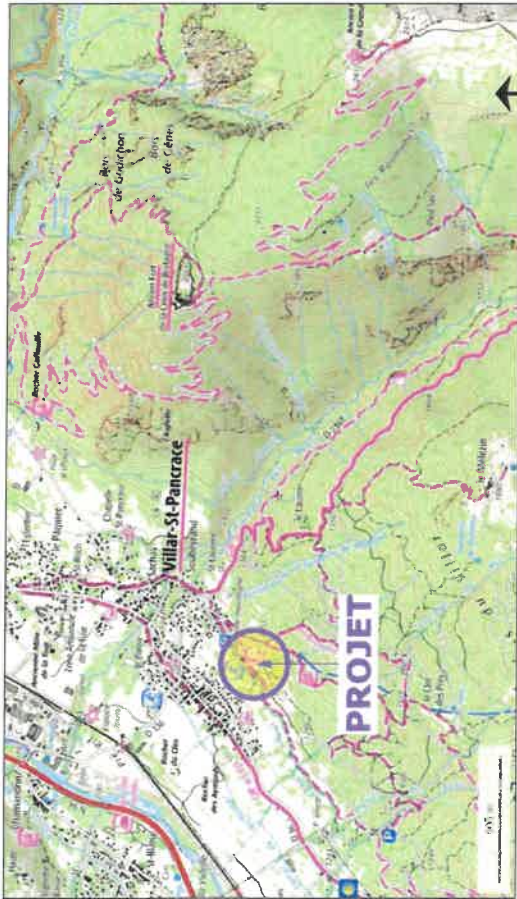

Carte IGN

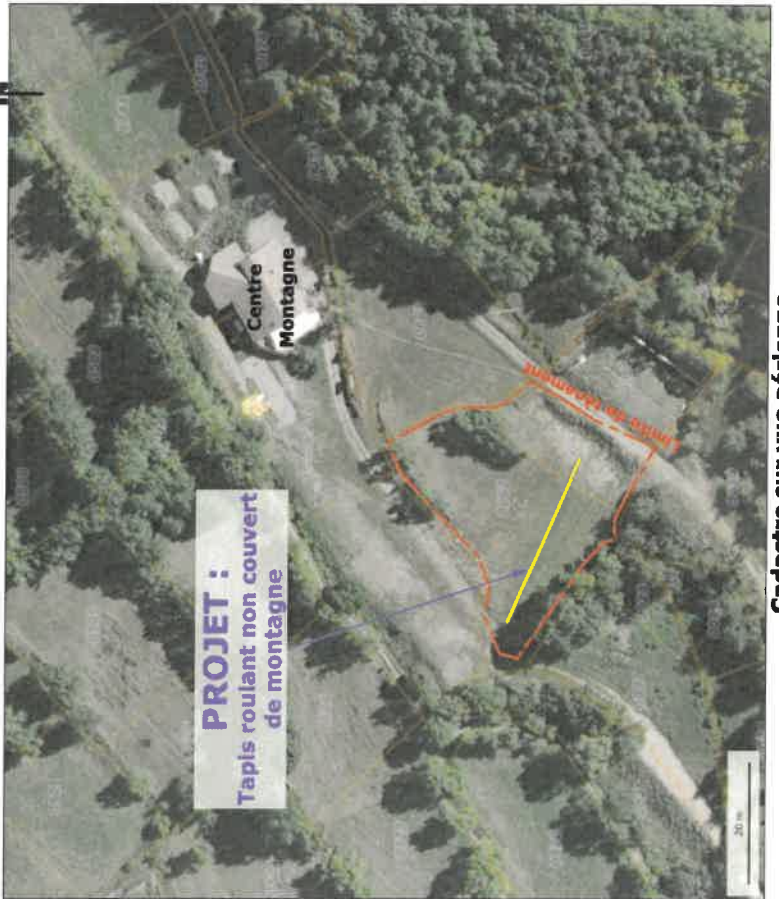

Cadastré sur vue aérienne

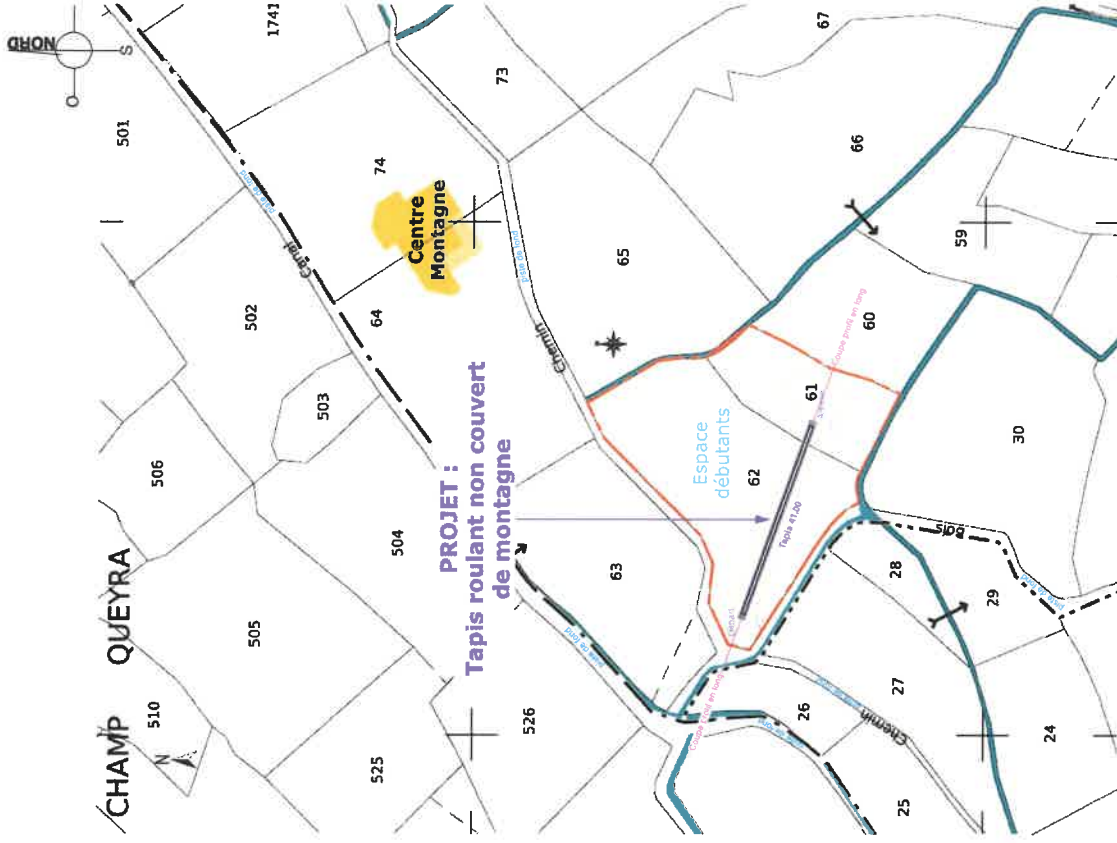

Extrait cadastral - Echelle 1/1000

Patrick Le Jeune
Architecte dplg
38190 LAVAL EN BELLEDONNE
atelierpatricklejeune@wanadoo.fr
04-76-90-94-65
Ordre n°043372

Photo 2

Photo 3

Photo 1

Photo 2

Patrick Le Jeune
Architecte DPLG
38190 LAVAL EN BELLERONNE
atelierpatricklejeune@wanadoo.fr
04-76-80-34-65
Ordre n° 0044372

Mairie de Villard Saint Pancrace - Commune de VILLARD SAINT PANCRAE - Station de Villard Saint Pancrace - Construction d'un tapis roulant non couvert de montagne
PC2 PLAN MASSE • Echelle 1/250

